


北立面図 1/100

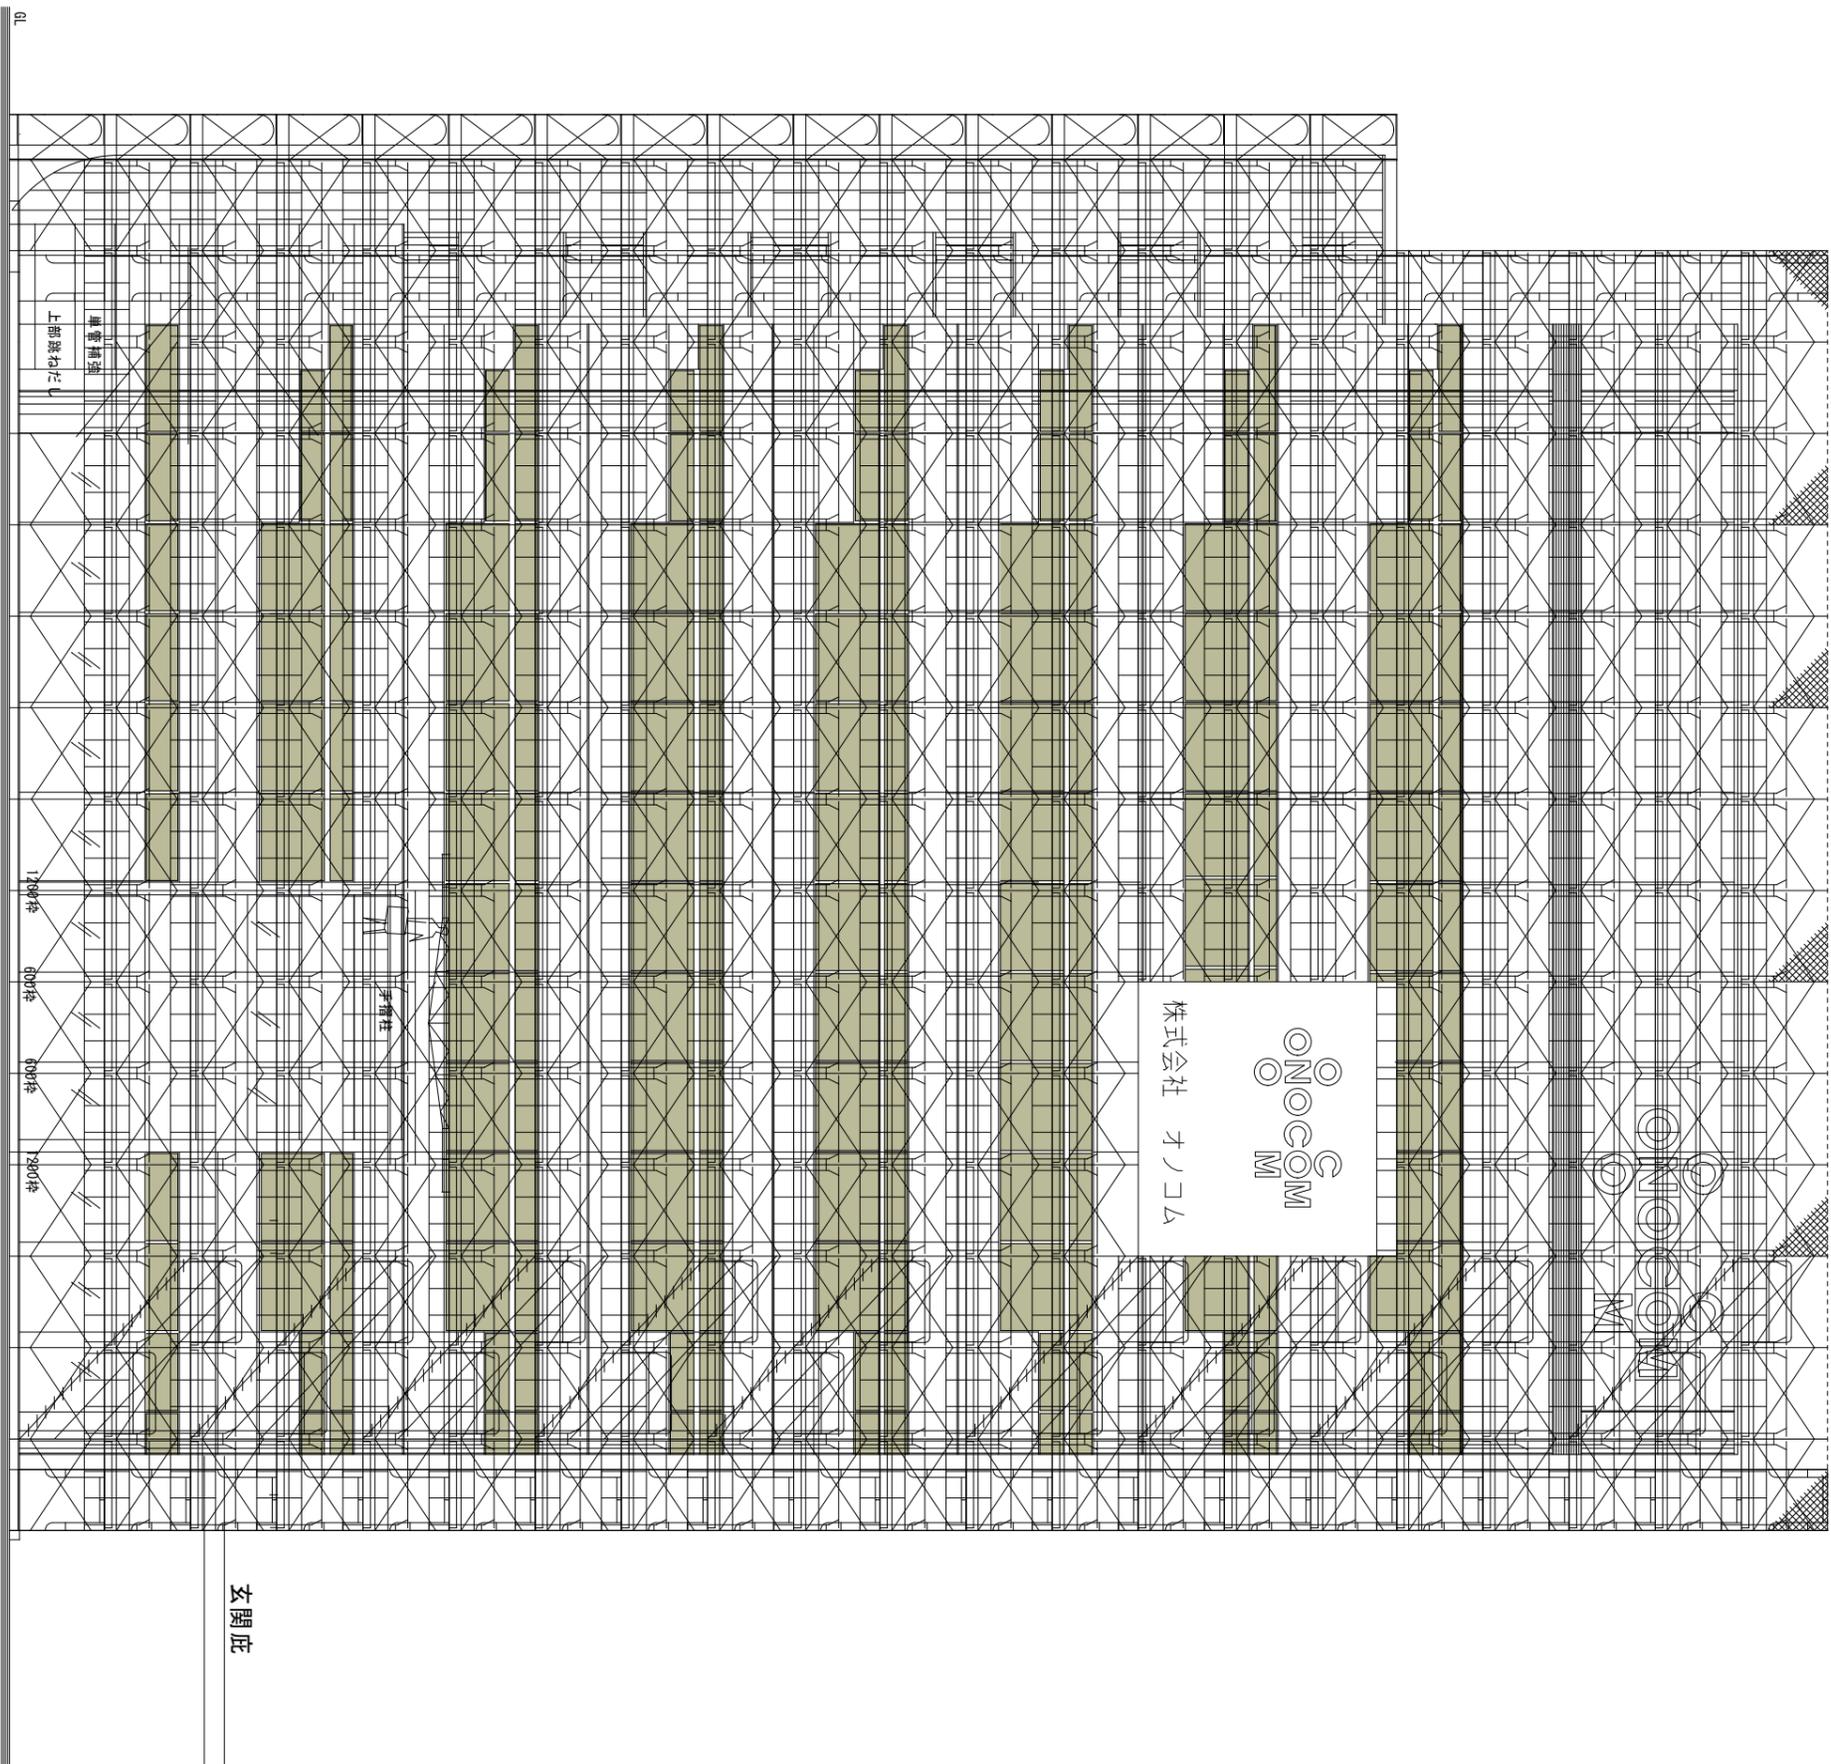

玄関庇

御中	工事名称	(株)オノコム本社ビル外壁改修工事 施工図	図面名	縮尺	図面番号	作成年月日	御承諾	作成者	株式会社 オノコム
			訂正					伊藤	