
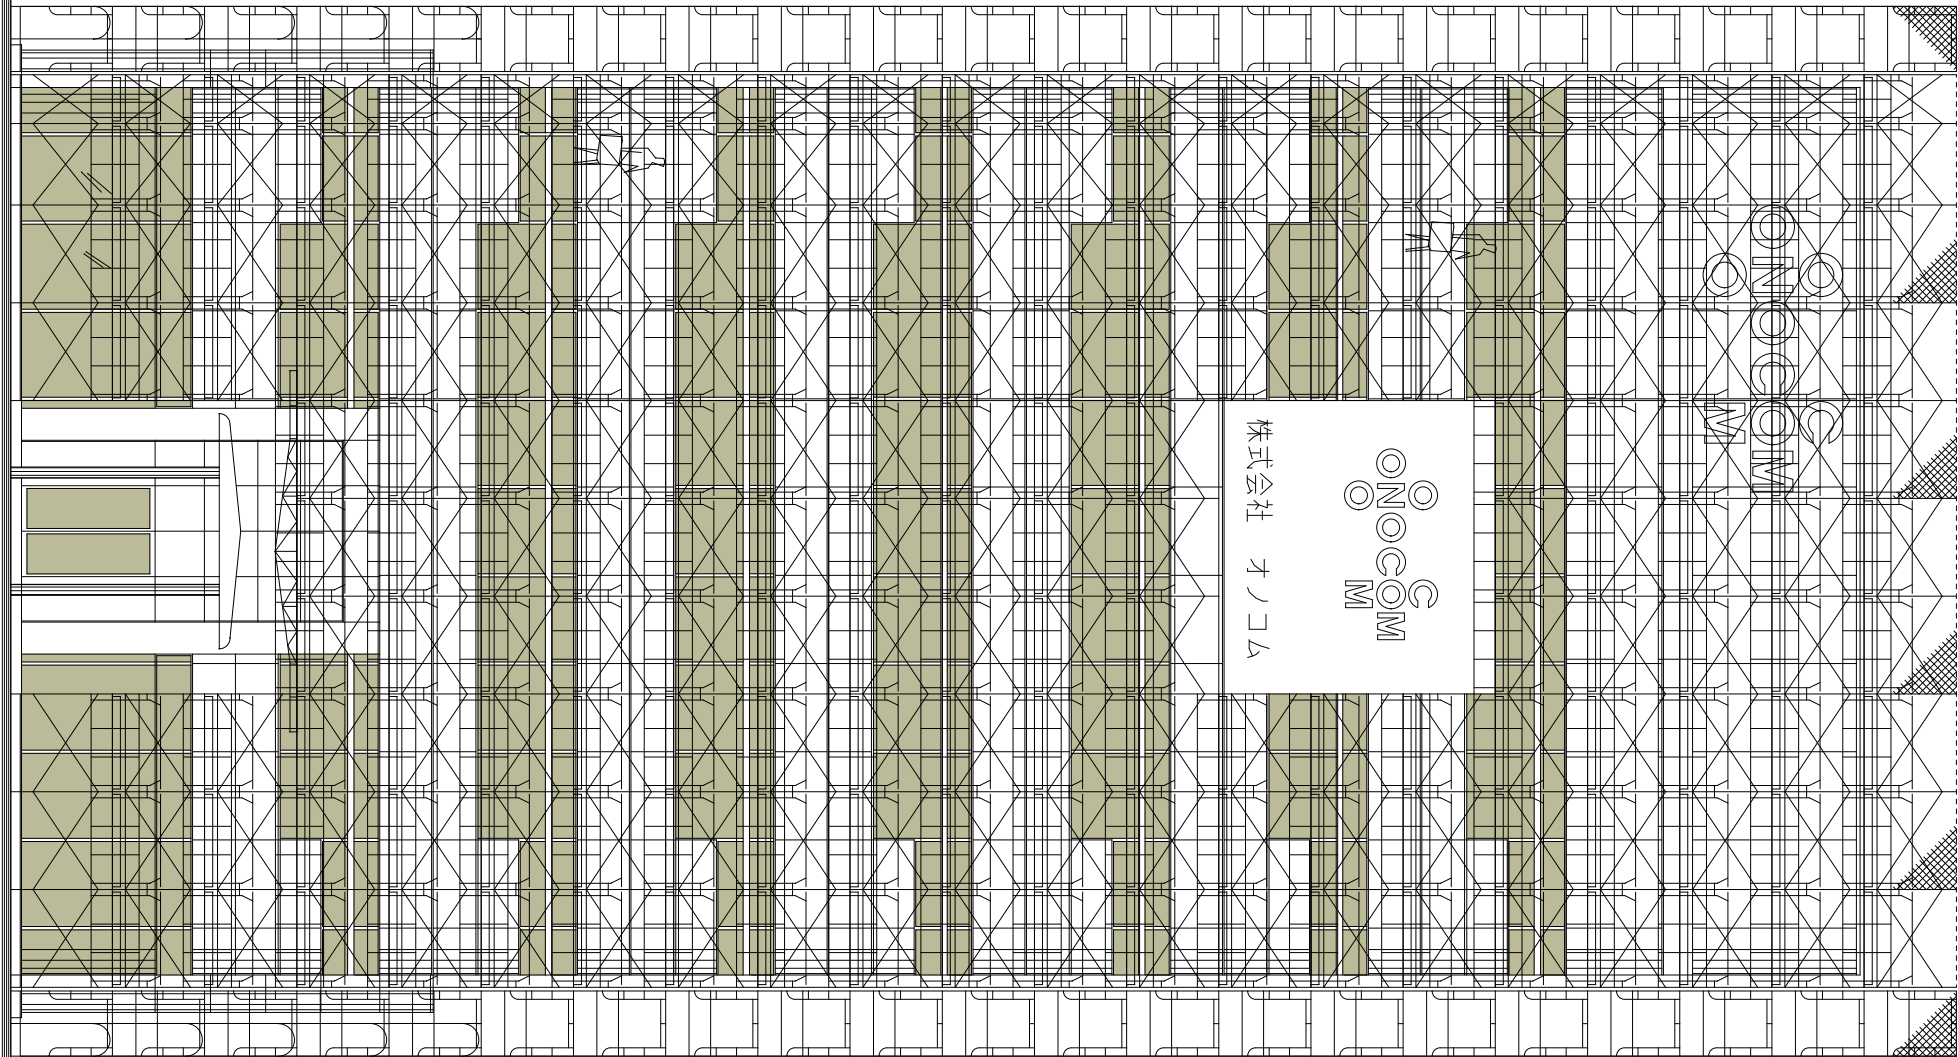


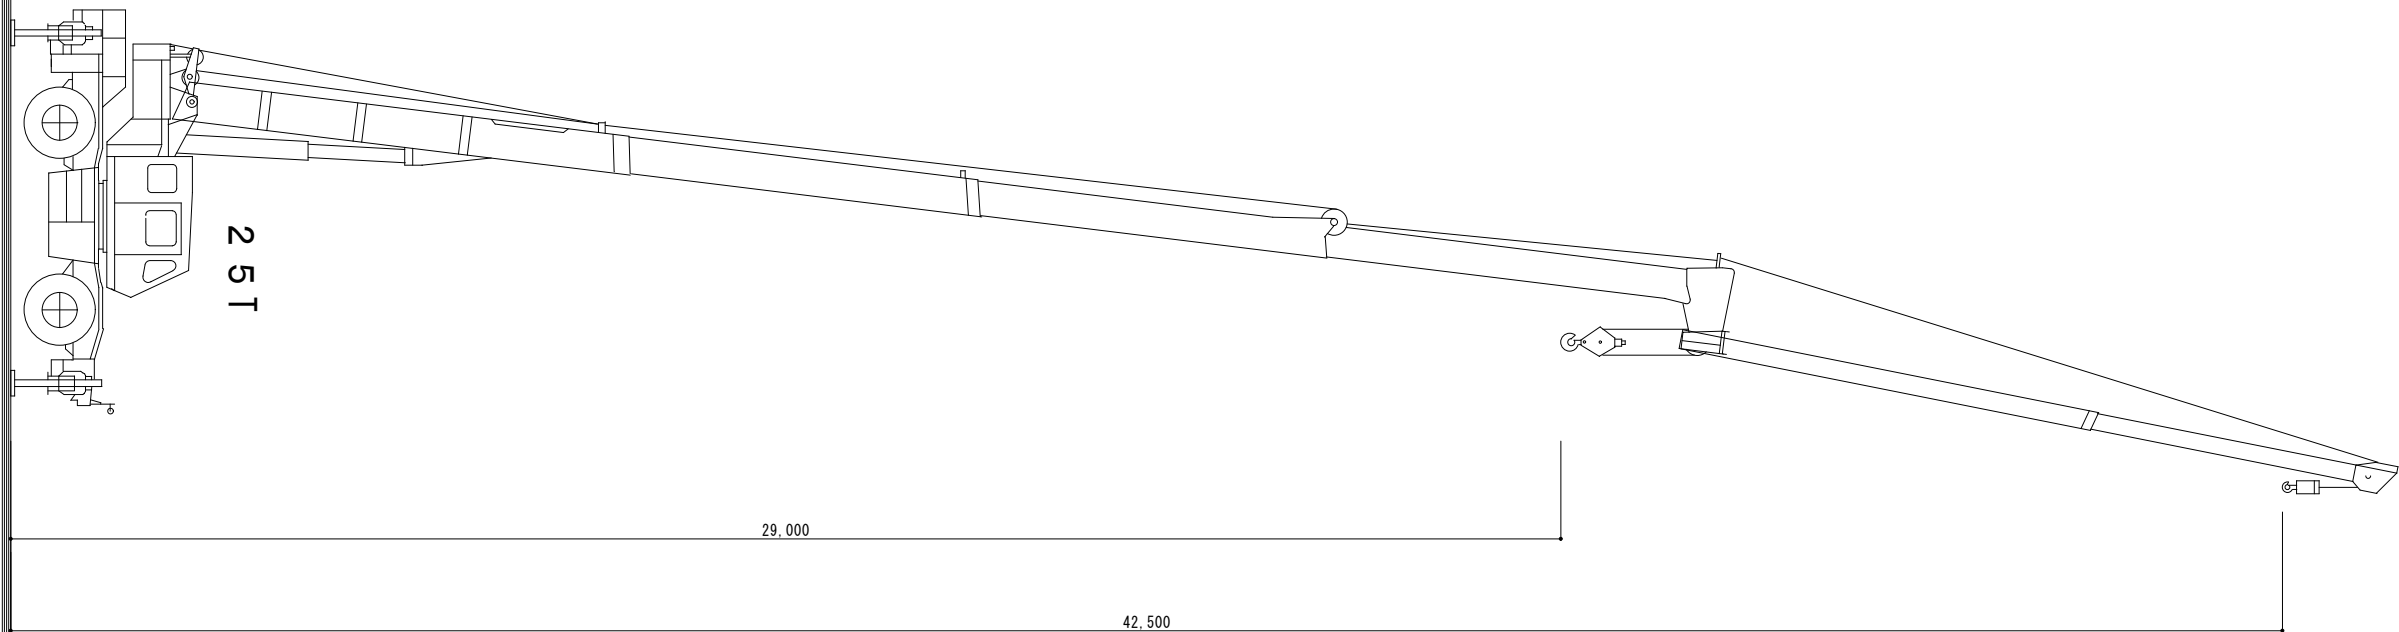

西立面図 1 / 100

御中	工事名称	(株)オノコム本社ビル外壁改修工事 施工図	図面名	縮 尺	図面番号	作成年月日	御承諾				作成者	株式会社 ビルドサービス
			訂正								伊藤	